

MODULARIO
F. rig. rend. 487




670
MINISTERO DELLE FINANZE
DIREZIONE GENERALE DEL CATASTO E DEI SS.TT.EE.
CATASTO EDILIZIO URBANO (RDL 13-4-1939, n. 652)

MOD **BN** (CEU)

LIRE
250

10
Planimetria di u.i.u. in Comune di ALBBIANO (PC) via E. FERMI - TREVOZZO civ. 77

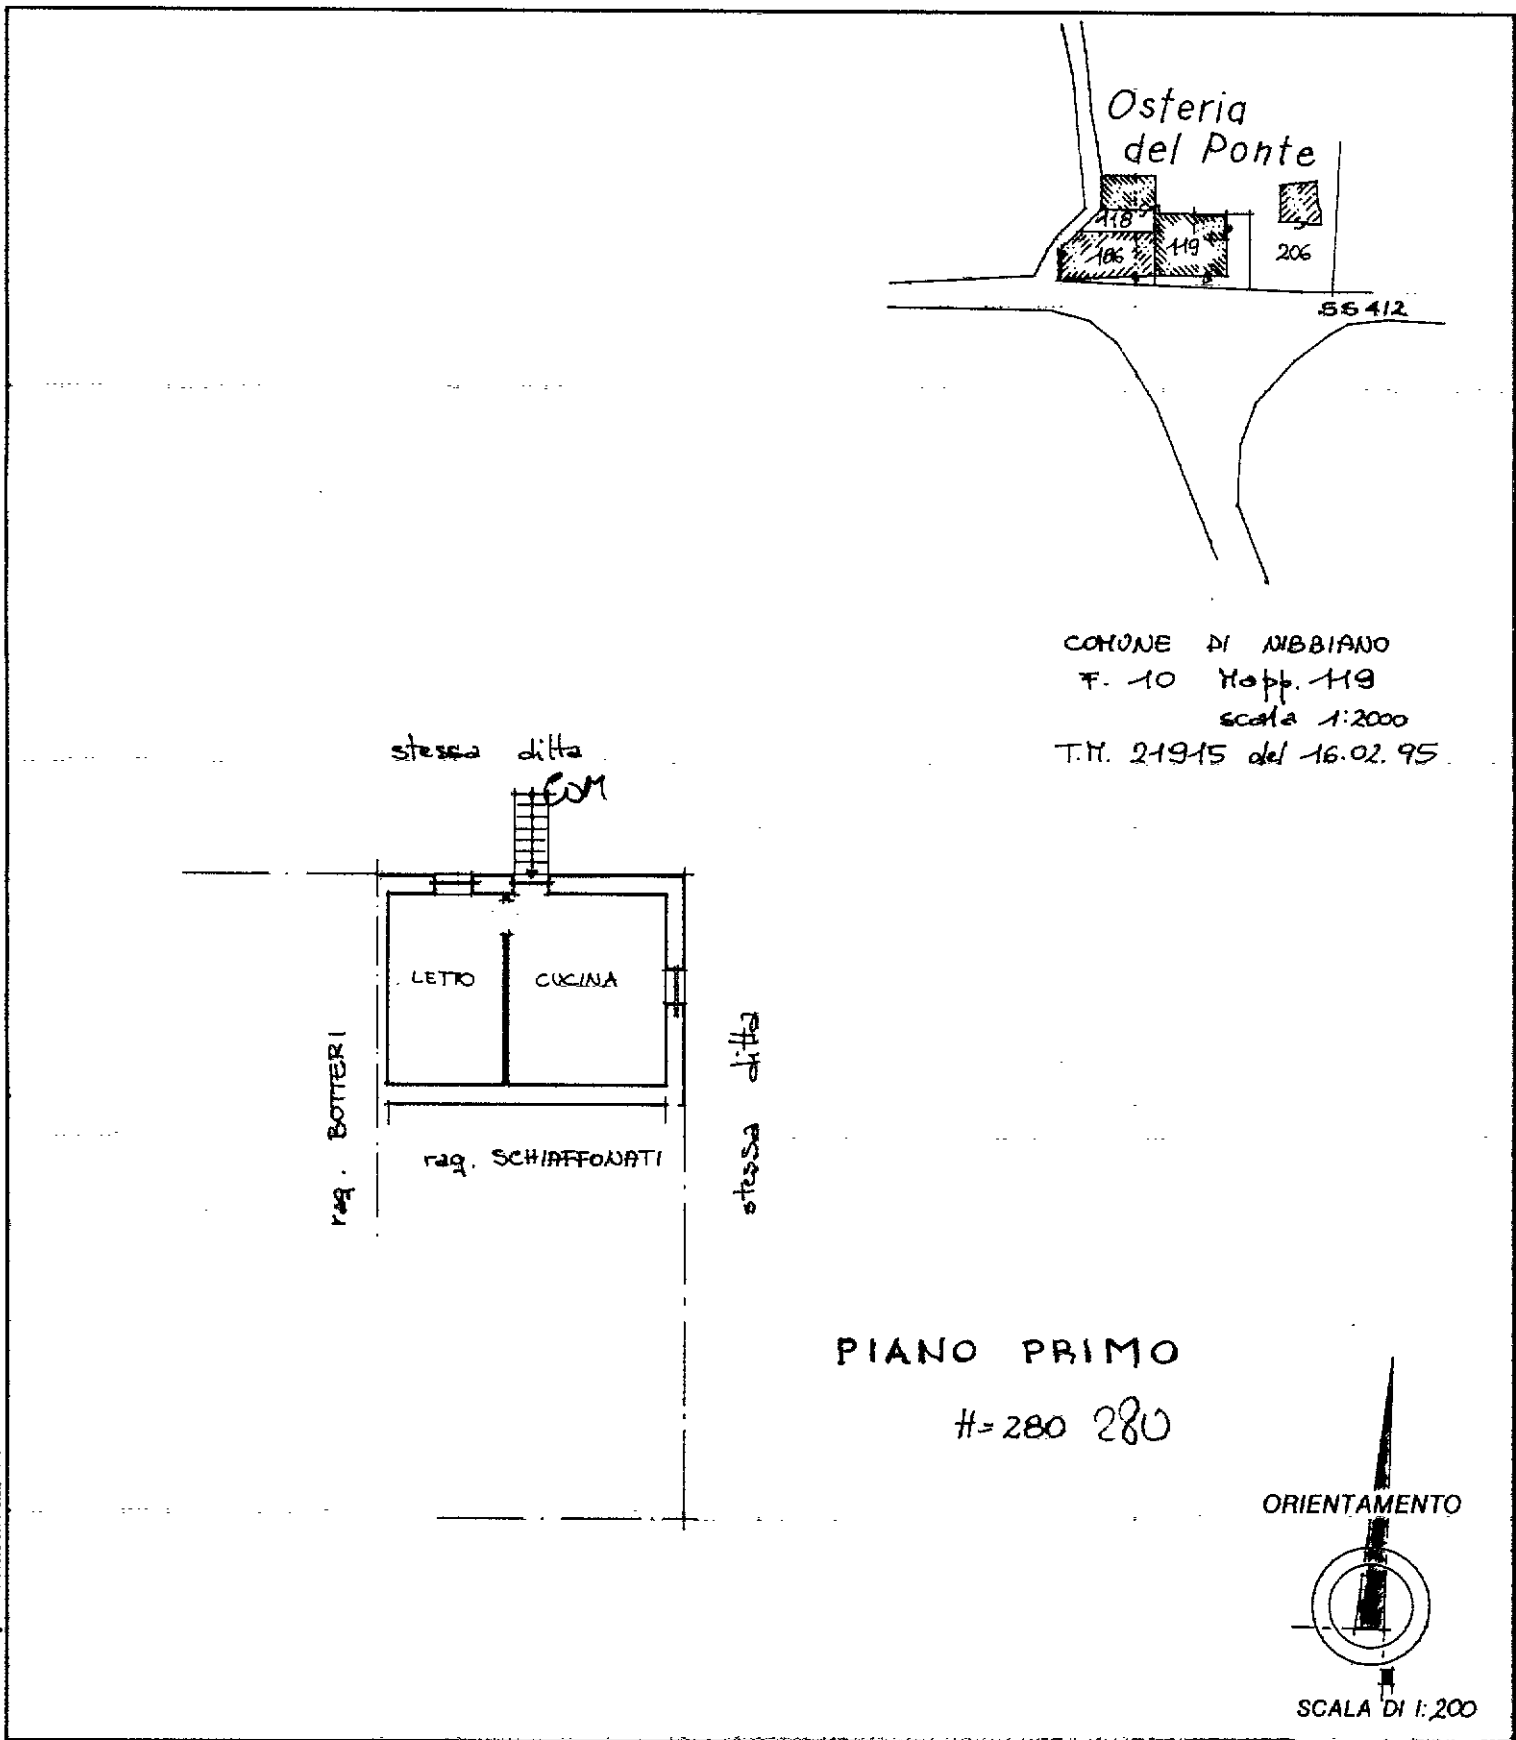

Dichiarazione di N.C. ☐
Denuncia di variazione ☒

Identificativi catastali
F. 10
n. 119 sub. 5
1° ordine 1

Compilata dal geometra
(Titolo, cognome e nome)
ARIANI CRISTINA

Iscritto all'albo dei geometri
della provincia di Piacenza n. 1396
data 05.04.95 Firma C. Ariani
N.° 1396

RISERVATO ALL'UFFICIO

- 7. APR. 1995

667