

MODULARIO
F. rig. rend. 487




670
MINISTERO DELLE FINANZE
DIREZIONE GENERALE DEL CATASTO E DEI SS.TT.EE
CATASTO EDILIZIO URBANO (RDL 13-4-1939, n. 652)

MOD. BN (CEU)

LIRE
258

Planimetria di u.i.u. in Comune di NIBBIANO via E. FERMI - TREVOZZO civ. 77

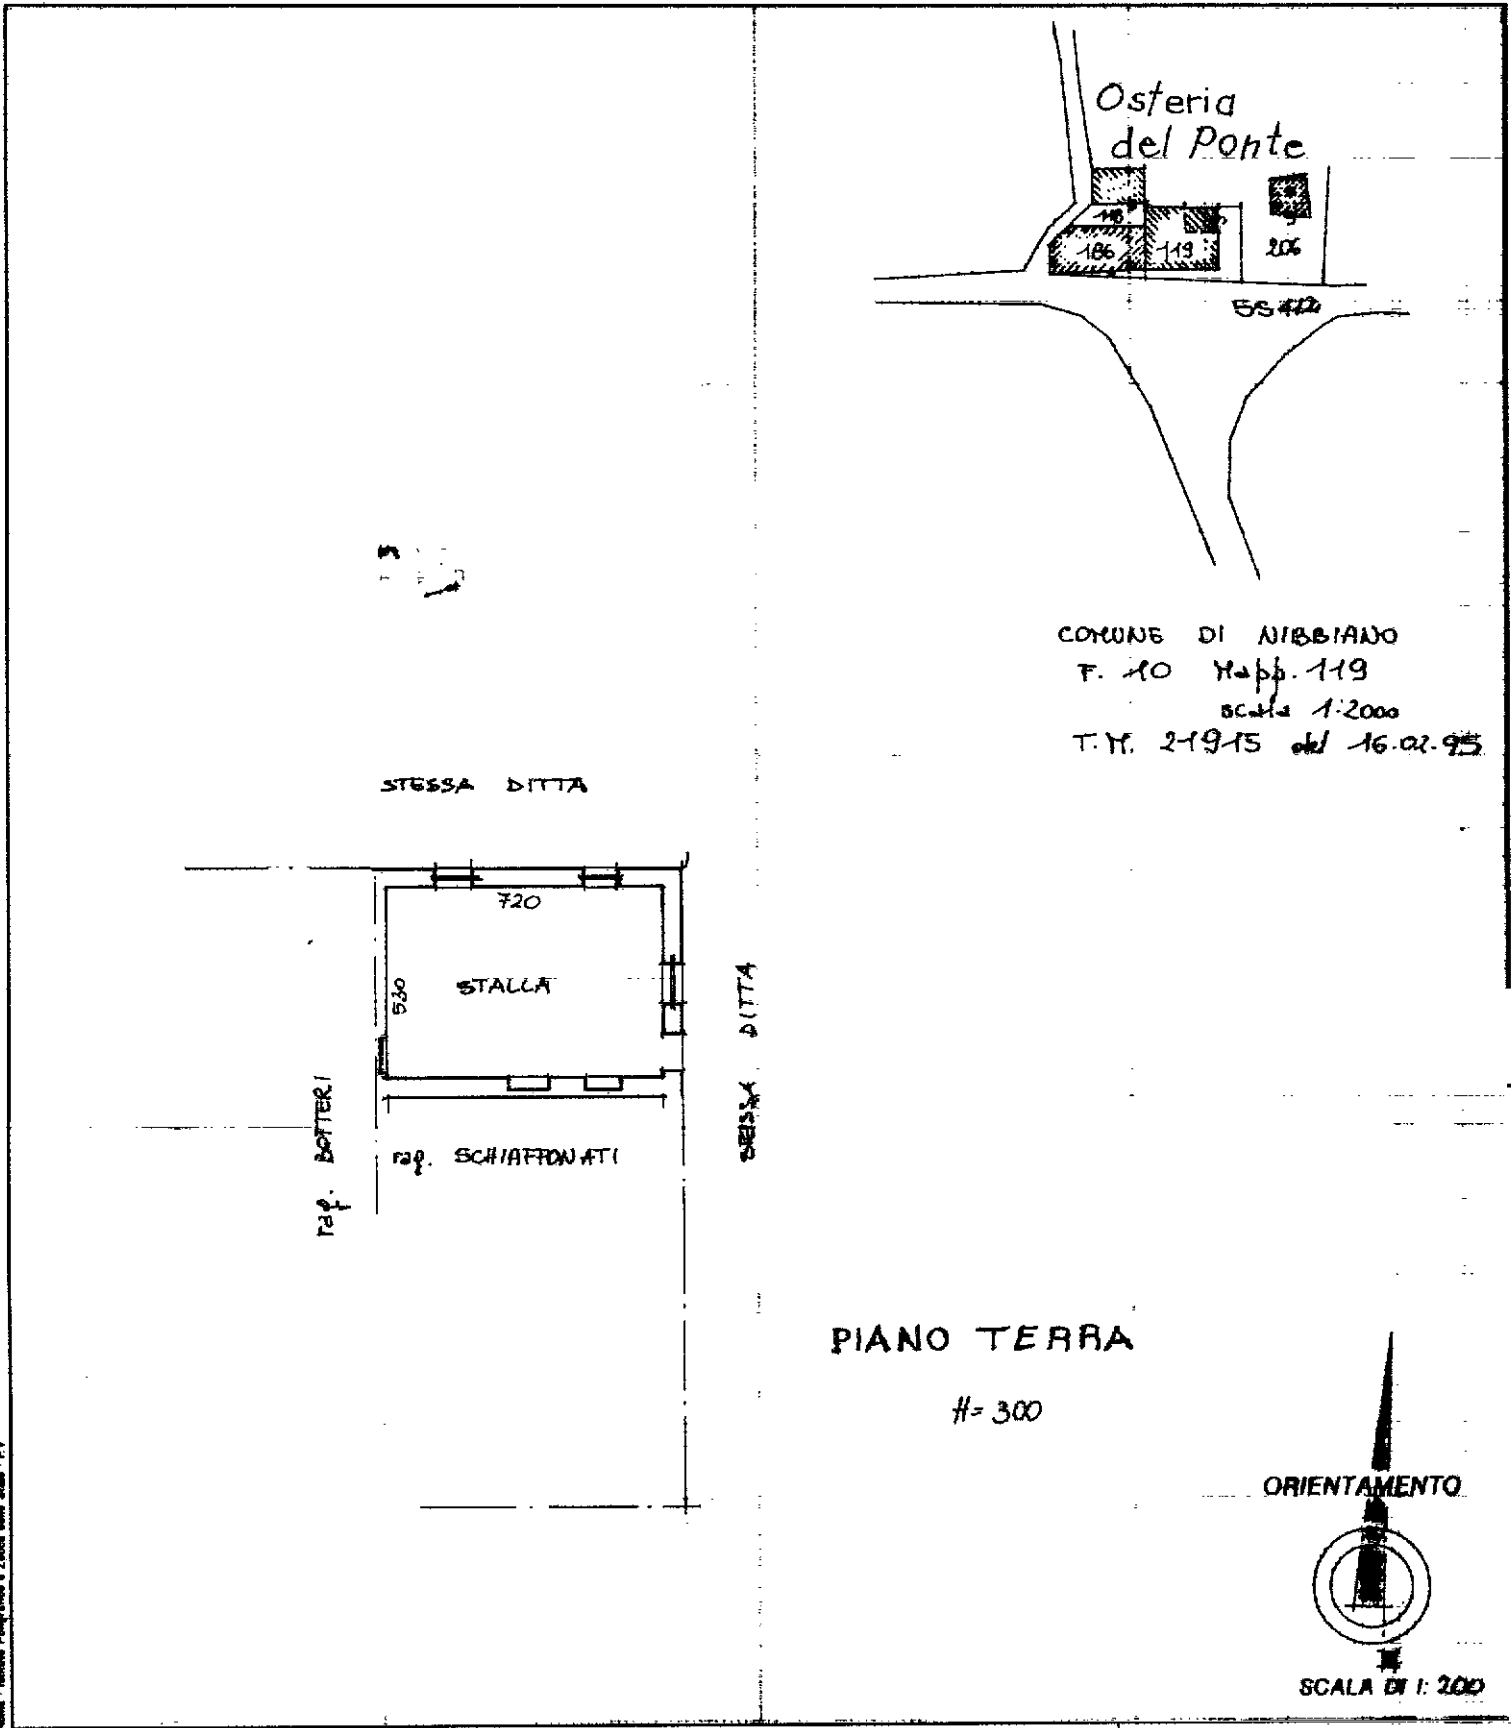

Dichiarazione di N.C. ☐
Denuncia di variazione ☒

Identificativi catastali
F. 10 sub. 6
n. 119 sub. 2
n. 00111

Compilata dal geometra
(Titolo, cognome e nome)
ARZANI CRISTINA

Iscritto all'albo dei geometri
della provincia di Piacenza n. 1396
data 05.04.95 Firma Cristina Arzani N.° 1396
ARZANI CRISTINA

RISERVATO ALL'UFFICIO

-7. APR. 1995

664