


PIANO URBANISTICO GENERALE
COMUNE DI ALTA VAL TIDONE

Amministrazione Comunale di Alta Val Tidone
 sindaco e assessore urbanistico
 dott. Franco Albertini

ufficio di piano
 geom. Gabriele Valerosi
 arch. Lara Braga

progettisti
 dott. arch. Filippo Albonetti
 collaboratori
 dott. arch. Laura Gazzola
 dott. ing. Fabio Grigo
 dott. arch. Matteo Tagliarini

note
 ART - Ambiente Risorse Territorio srl
 dott. geol. Emilia Misidieri
 dott. ing. Adelaide Pereira

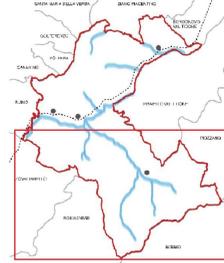

QUADRO CONOSCITIVO

Rev.01 -
 Rev.02 -
 Rev.03 -

10 ottobre 2019

SISTEMA DEI SERVIZI, DELLE DOTAZIONI E DELL'ABITARE

QC 2S

scala 1:10'000

Legenda

Tessuti e insediamenti

- Tessuto residenziale
- Tessuti produttivi

Dotazioni Territoriali - Per approfondimenti Scheda Analisi AI, QC, R2

- Attrezzatura scolastica
- Attrezzatura sociale e di interesse comunale
- Attrezzatura religiosa
- Attrezzatura sportiva
- Verde pubblico
- Parcheggio pubblico
- Attrezzatura cimiteriale
- Dotazioni ecologiche ed ambientali

Spazi e impianti per la raccolta e lo smaltimento dei rifiuti solidi

- Piazzola ecologica

Impianti e opere di prelievo, trattamento e distribuzione dell'acqua

Rete acquedottistica IRETI

- Condotta
- Sorgente captata
- Pozzo ad uso acquedottistico

Rete acquedottistica Consorzio di Bonifica

- Condotta
- Sorgente captata
- Serbatatoio

Rete fognaria, impianti di depurazione - IRETI e rete di canalizzazione consorzio di bonifica

- Condotta
- Recupito fognario
- Depuratore esistente (altro comune)
- Impianto di depurazione in progetto
- Rete canali Consorzio di Bonifica

Rete ed impianti di distribuzione energia elettrica e gas

- Elettrodotti ad alta tensione
- Elettrodotti ad alta tensione in progetto
- Elettrodotti a media tensione
- Elettrodotti a media tensione in progetto
- Rete di distribuzione Gas

Impianti e reti di comunicazione e telecomunicazione

- Impianto per l'emittenza radiotelevisiva
- Impianto di trasmissione per la telefonia mobile

Impianti di produzione energie da fonti rinnovabili

- Centrale idroelettrica

Elementi di vulnerabilità delle reti


- Carenza Depurazione
- Carenza Idrica

Servizi alla popolazione e principali attività economiche e commerciali

Centro Prelievi	Farmacia	Santuario, Chiesa
Area Verde	Impianto Sportivo, Piscina	Scuola
Banca	Mercato	Carabinieri
Campo da calcio	Municipio	Museo
Casa per anziani	Spazi oratori di aggregazione	Supermercato
Cimitero	Piazza	Crocerossa
Distributore benzina	Posta	

Elementi Cartografici

Confine Comunale	Corsi d'acqua principali
Base Cartografica Geoportale Emilia Romagna	Reticolo idrico secondario
Territorio Urbanizzato	

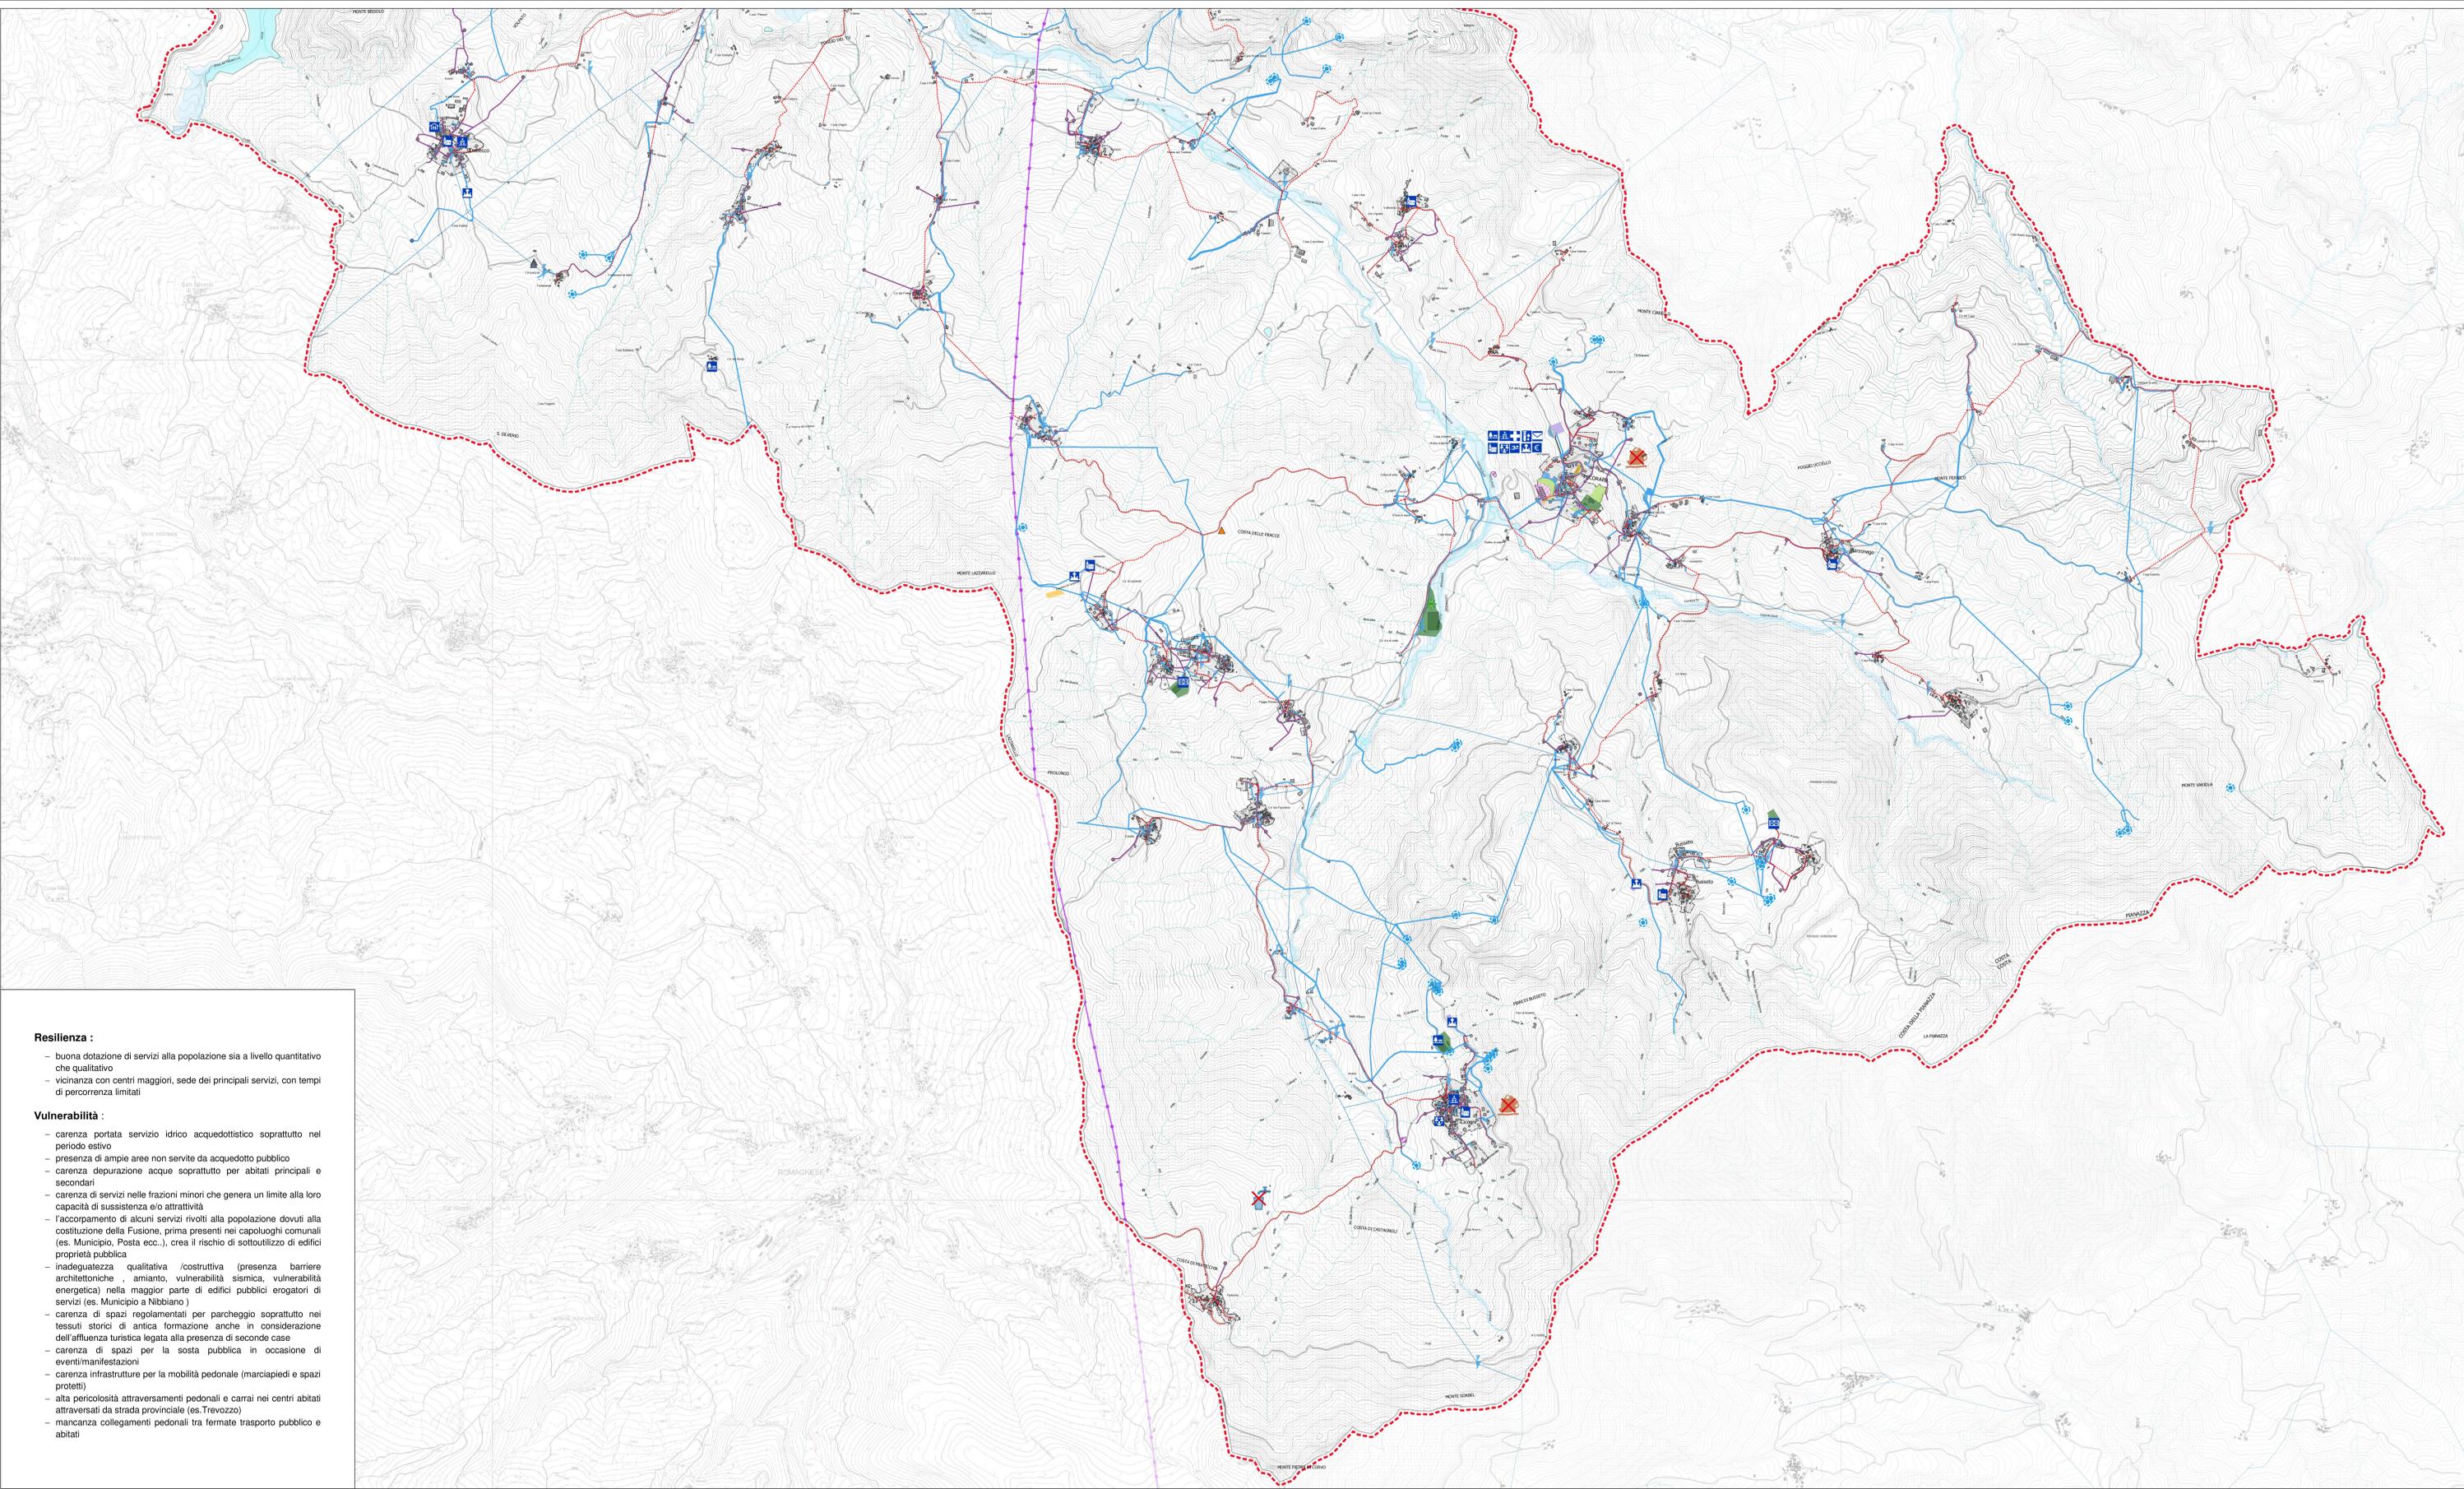

Resilienza :

- buona dotazione di servizi alla popolazione sia a livello quantitativo che qualitativo
- vicinanza con centri maggiori, sede dei principali servizi, con tempi di percorrenza limitati

Vulnerabilità :

- carenza portata servizio idrico acquedottistico soprattutto nel periodo estivo
- presenza di ampie aree non servite da acquedotto pubblico
- carenza depurazione acque soprattutto per abitati principali e secondari
- carenza di servizi nelle frazioni minori che genera un limite alla loro capacità di sussistenza e/o attrattività
- l'accorpamento di alcuni servizi rivolti alla popolazione dovuti alla costituzione della Fusione, prima presenti nei capoluoghi comunali (es. Municipio, Posta ecc.), crea il rischio di sottoutilizzo di edifici proprietà pubblica
- inadeguatezza qualitativa /costruttiva (presenza barriere architettoniche , amianto, vulnerabilità sismica, vulnerabilità energetica) nella maggior parte di edifici pubblici erogatori di servizi (es. Municipio a Nibbiano)
- carenza di spazi regolamentati per parcheggio soprattutto nei tessuti storici di antica formazione anche in considerazione dell'affluenza turistica legata alla presenza di seconde case
- carenza di spazi per la sosta pubblica in occasione di eventi/manifestazioni
- carenza infrastrutture per la mobilità pedonale (marciapiedi e spazi protetti)
- alta pericolosità attraversamenti pedonali e carrai nei centri abitati attraversati da strada provinciale (es. Trevozzo)
- mancanza collegamenti pedonali tra fermate trasporto pubblico e abitati